




" Résidence Green Park "

Ensemble immobilier - ANNECY

Plan masse

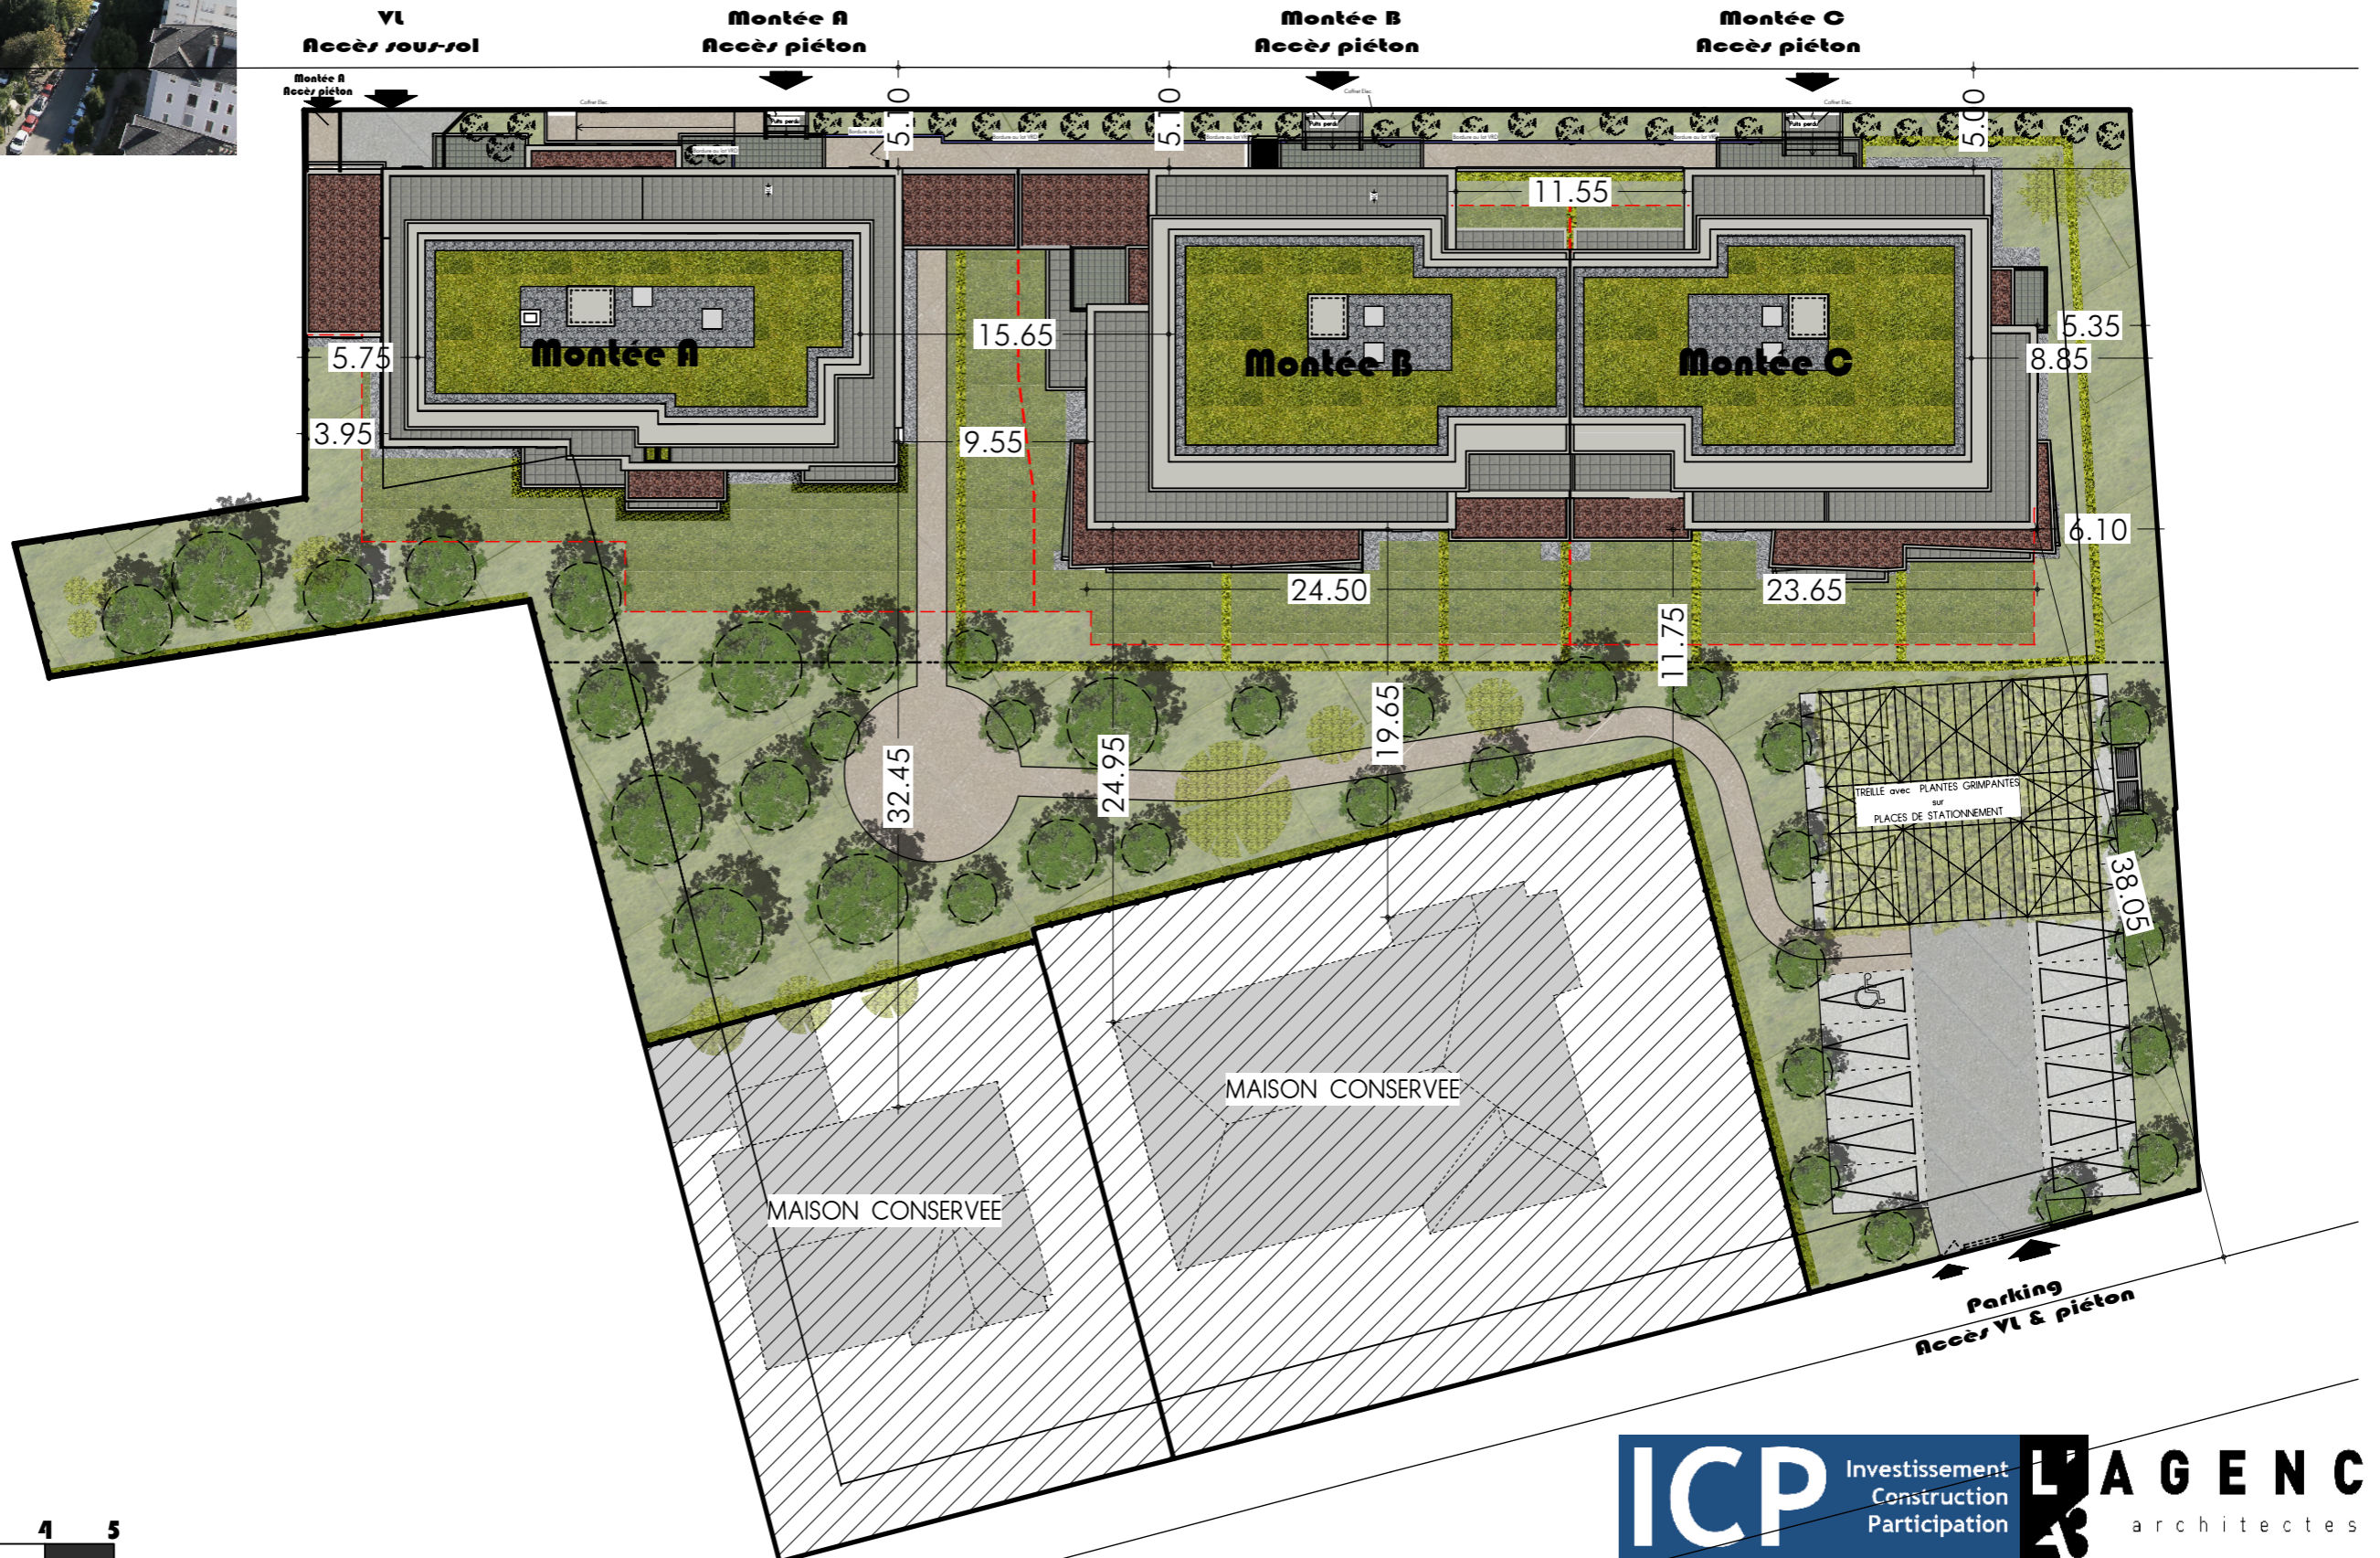

Des modifications sont susceptibles d'être apportées à ce plan en fonction des études et des nécessités techniques de la réalisation de ce programme. Les indications portées sur ce plan, cotes, surfaces, ainsi que la position des éléments techniques sont indicatives. Les retombées, poutres, faux plafonds, canalisations, convecteurs...etc, ne sont pas systématiquement représentés. Les indications des équipements, des plantations, des talus ne sont pas contractuelles.