





HALL	S:7.45m ²
PL.	S:0.85m ²
CUISINE – SEJOUR	S:28.35m ²
CHAMBRE 1 – PL.	S:11.84m ²
CHAMBRE 2 – PL.	S:10.05m ²
SDB	S:4.90m ²
WC	S:1.70m ²
	S:65.13m ²

TERRASSE	S:20.00m ²
JARDIN	S:86.00m ²

FENÊTRES
PORTES-FENÊTRES
CLOISON DÉMONTABLE

EXIGENCES LIÉES
AUX NORMES
HANDICAPÉES
FAUX-PLAFONDS
CAISSONS

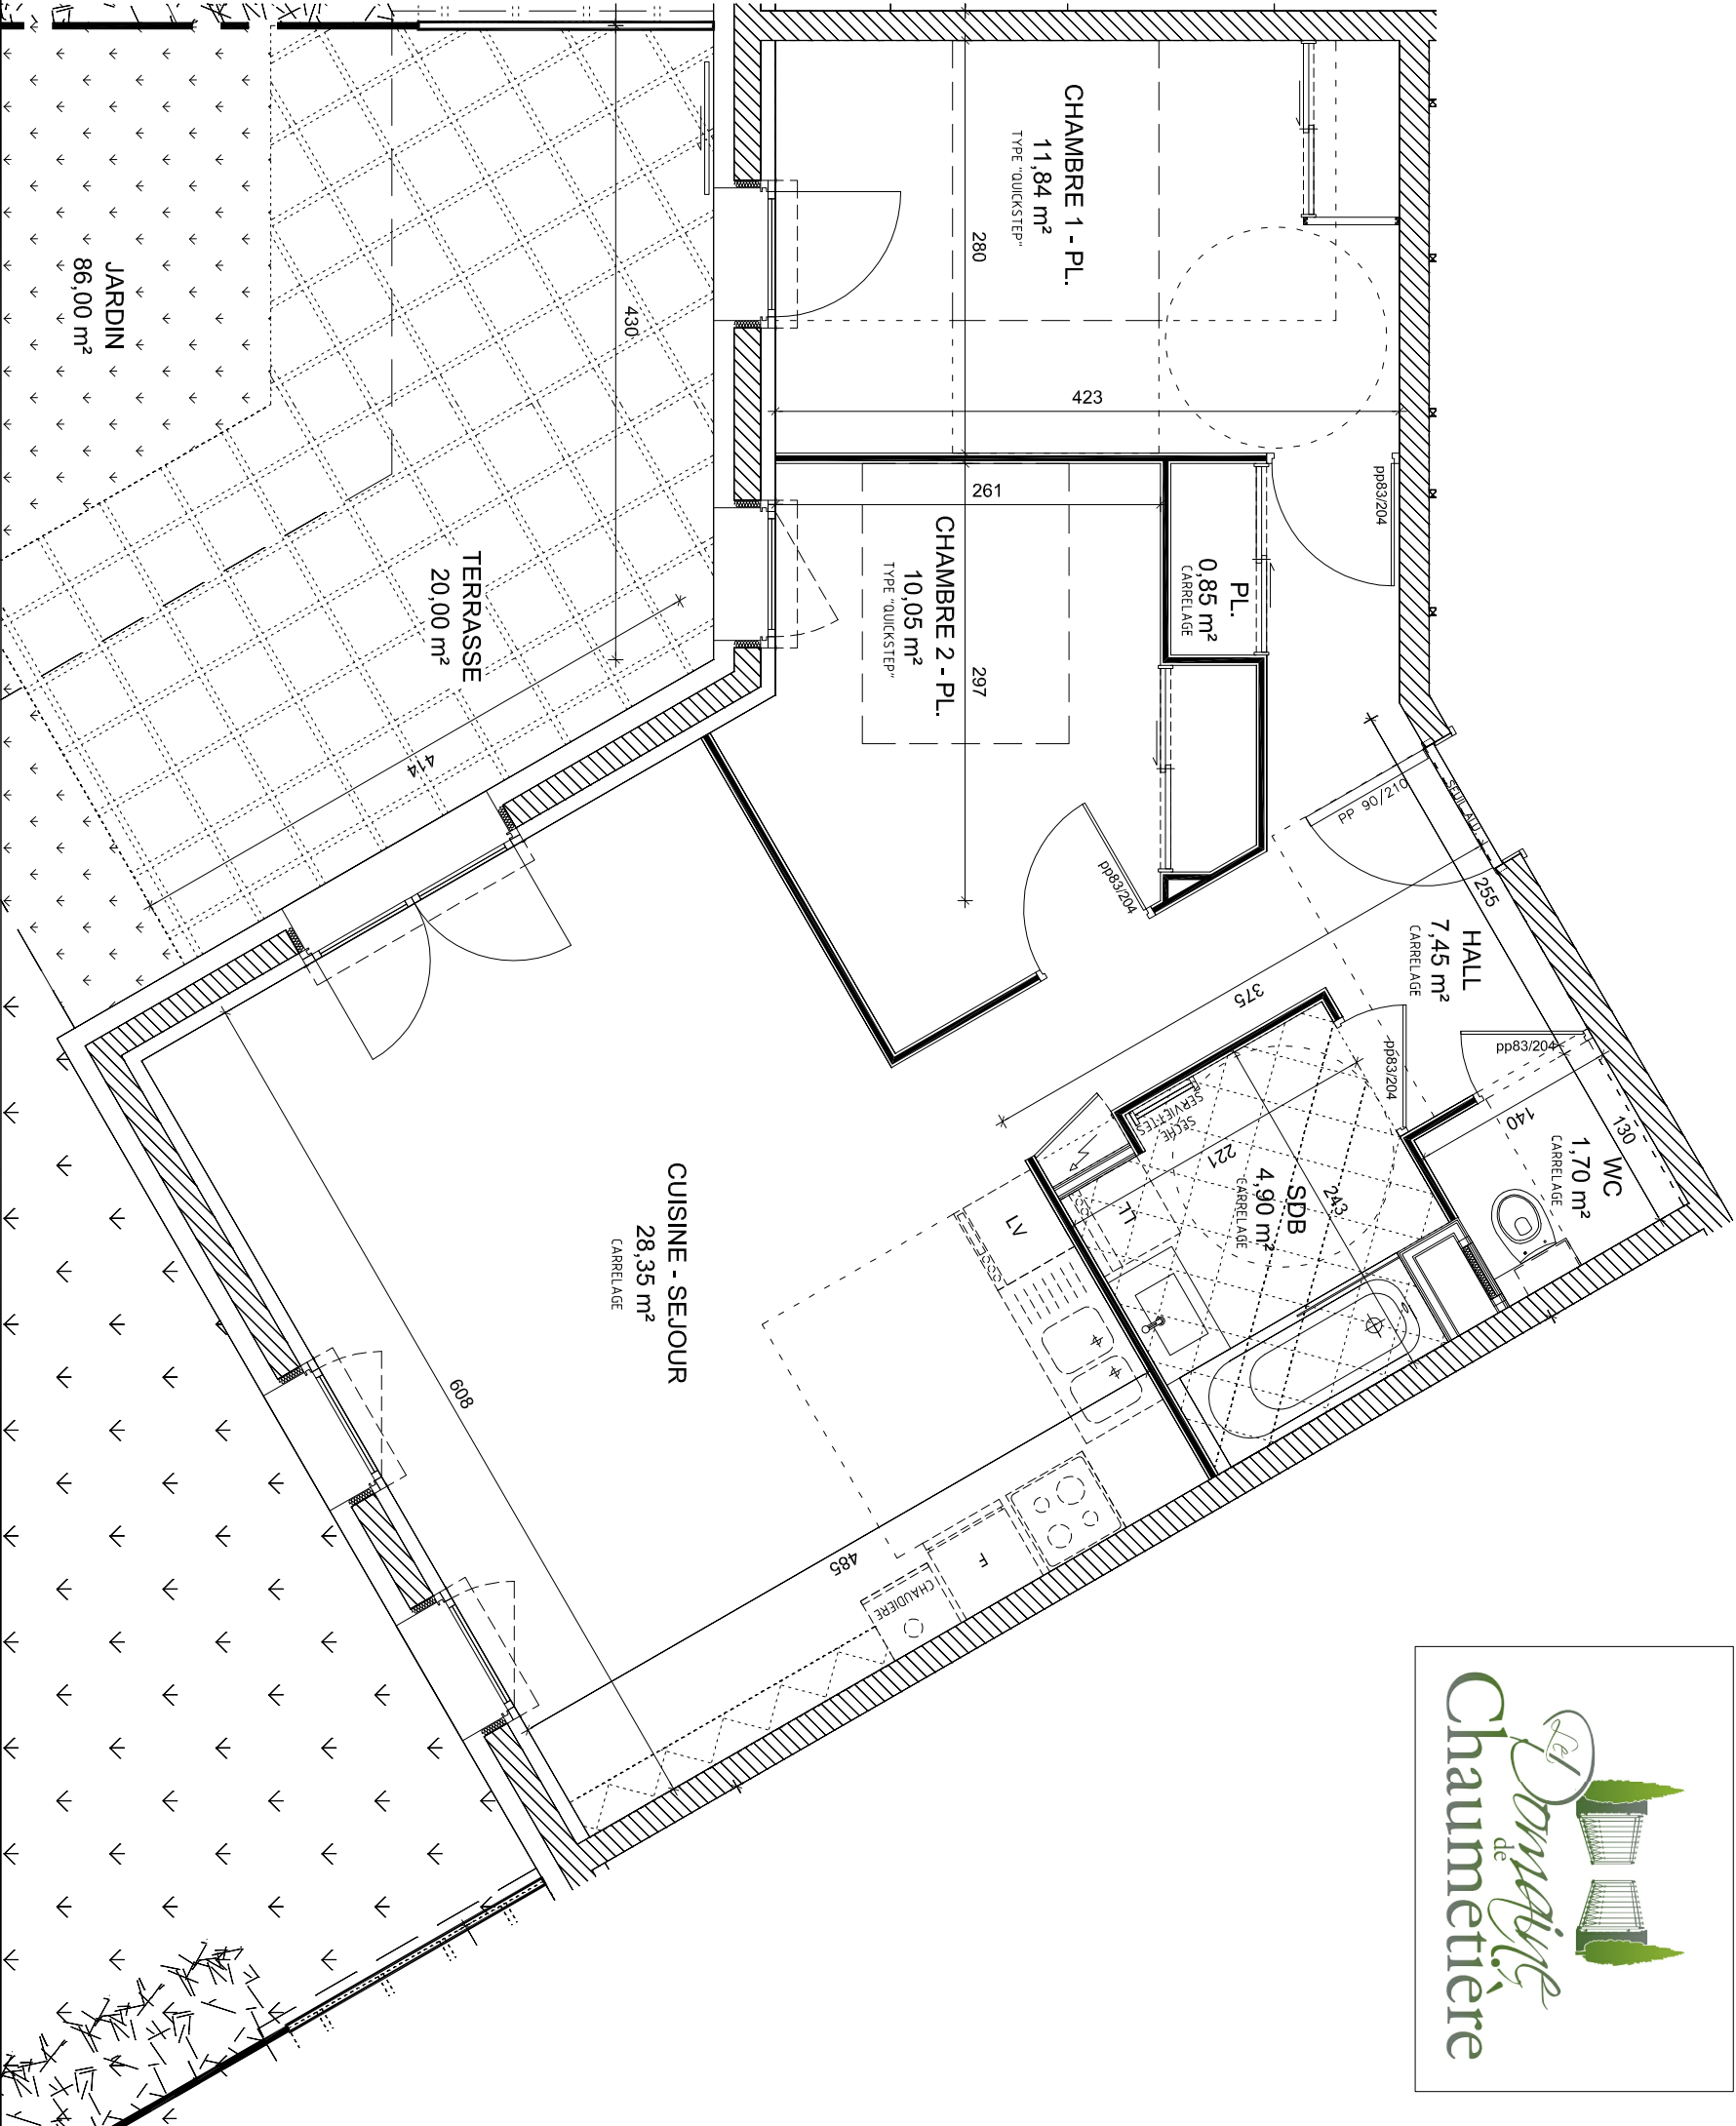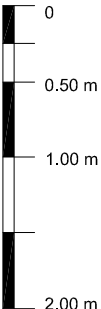

SARL LA FONCIERE DE MEYLAN

Immeuble "Bonne Energie" - 56 boulevard Gambetta - 38000 GRENOBLE
Tél : 04.76.01.05.53
Fax : 09.83.65.05.53
E-mail : investissement.construction@gmail.com

ARCHITECTE D'OPERATION :
Eric ROSSETTI - Architecte D.P.L.G.
12 boulevard Edouard Rey - 38000 GRENOBLE
Tél : 04.76.46.87.96
Fax : 04.76.46.88.70
E-mail : eric.rossetti.architecte@orange.fr

SIGNATURE DES ACQUEREURS :
Fait à , le

PLAN DE VENTE BATIMENT B
REZ-DE-CHAUSSEE
T3-B002
DATE : 25/03/2013 ECH : 1/50ème

TOUT EN CONSERVANT LES CARACTÉRISTIQUES ESSENTIELLES DU PLAN, L'ARCHITECTE SE RÉSERVE LA POSSIBILITÉ D'Y APPORTER DES MODIFICATIONS POUR DES RAISONS TECHNIQUES OU RÉGLEMENTAIRES. LES RETOURNÉES, SOFFITES, FAUX-PLAFONDS, CANALISATIONS NE SONT PAS TOUJOURS MENTIONNÉS ET SONT SUSCEPTIBLES DE MODIFICATIONS. LES ÉLÉMENTS EN POINTILLES, DE CUISINE ET DE SALLE DE BAINS, SONT DONNÉS À TITRE INDICATIF. LES ARRIVÉES D'EAU FROIDE, D'EAU CHAUDE ET LES ÉCOULEMENTS SONT EN ATTENTE DANS LA CUISINE. LES JARDINS PEUVENT ÉVENTUELLEMENT PRÉSENTER DES PENTES, TALUS, BORDURES, MURETTES, ... LES TERRASSES ET BALCONS SONT SUSCEPTIBLES D'ÊTRE RÉAUSTIÉS...